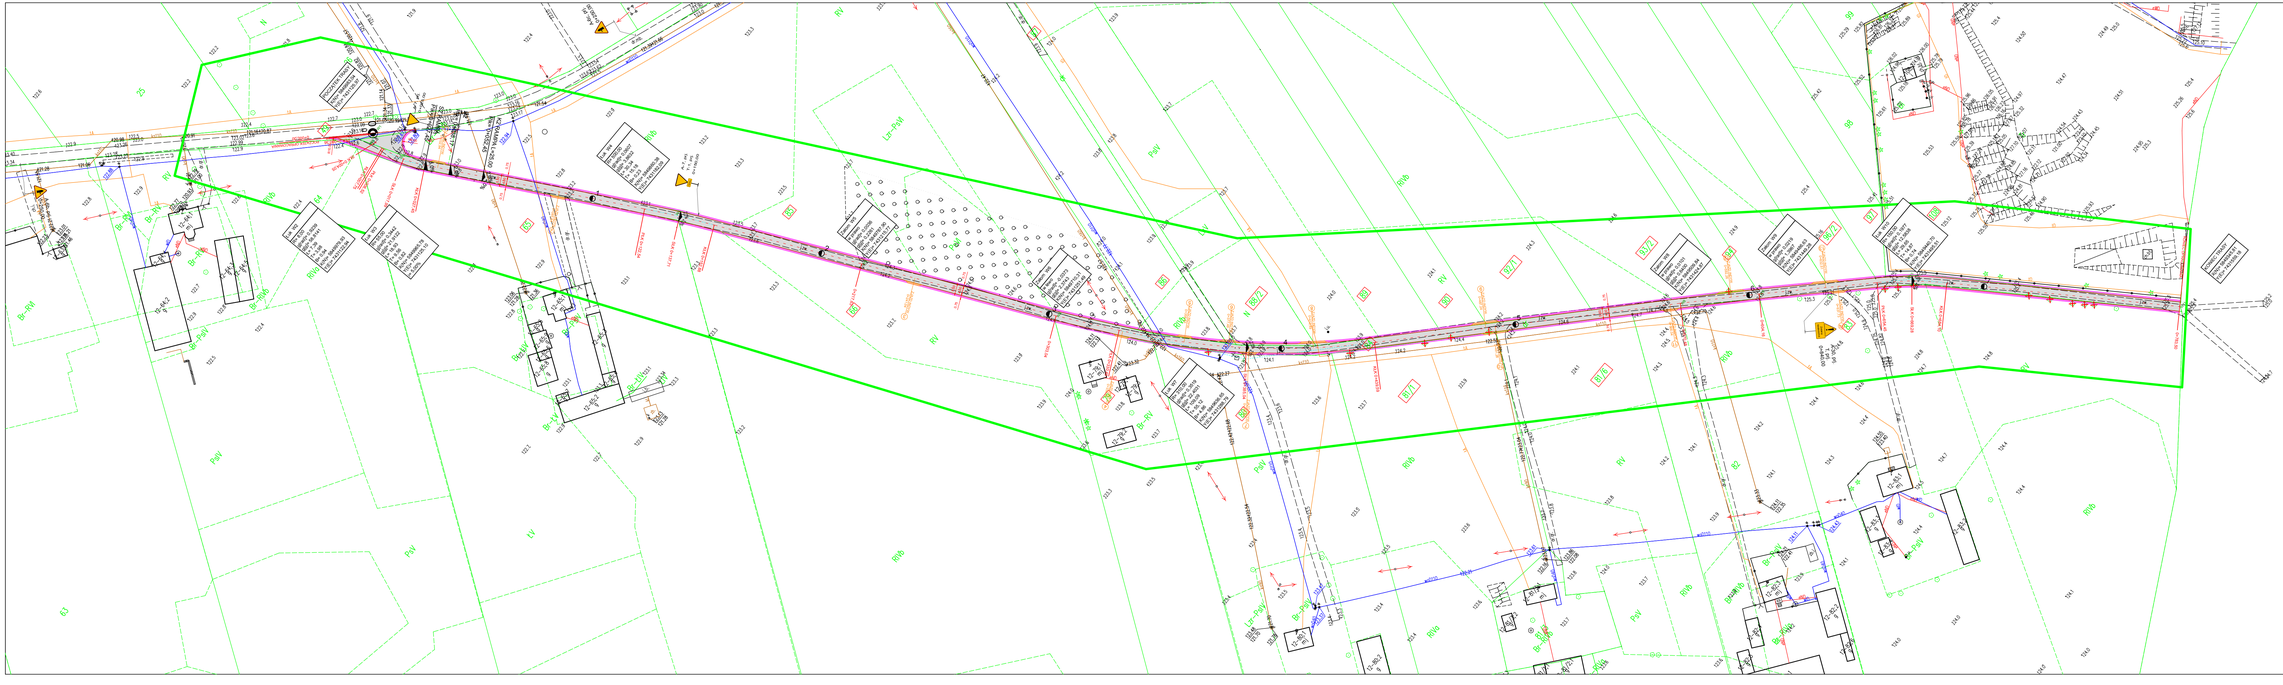

PROJEKT
ZAGOSPODAROWANIA TERENU
SKALA 1:1000

ROTECH
ul. Mikołaja Kopernika 9A/50, 09-100 Płońsk
tel. 500 270 842, drotechpg@drotechpg.pl

LEGENDA:

- Jezdnia
- Pobocza z KŁSM 0/31,5 mm
- Skarpy / granica robót ziemnych
- Zjazdy z KŁSM 0/31,5 mm
- Drzewa/krzaki do karczowania
- Oś jezdni
- Styczne
- 28/1 Działki objęte opracowaniem
- Istn. / proj. oznkowanie

NAZWA INWESTYCJI: ROZBUDOWA DROGI GMINNEJ NR 311059W – DRUCHOWO-3 OZNACZONEJ NR EWID. DZIAŁKI 84 W MIEJSCOWOŚCI DRUCHOWO, GMINA RACIĄŻ	
ADRES INWESTYCJI: DZ. NR: 49 dr, 84 dr, 85, 86, 78, 88, 80, 87, 89/3, 89, 91/1, 92, 92/1, 91/6, 93/2, 94, 93, 96/2, 97, OBRĘB NR 12 DRUCHOWO	BRANŻA: DROGOWA
INWESTOR: WÓJT GMINY RACIĄŻ UL. KILIŃSKIEGO 3 09-140 RACIĄŻ	SKALA: 1:1000
STADIUM: PROJEKT STAŁEJ ORGANIZACJI RUCHU	DATA OPRACOWANIA: 16.12.2019 r.
TYTUŁ RYSUNKU: PROJEKT ZAGOSPODAROWANIA TERENU	NUMER RYSUNKU: 2
OPRACOWAŁ: MGR INŻ. PAWEŁ GONTAREK	NUMER UPRAWNIEŃ: MAZ/0008/OWOD/13	PODPIS: